




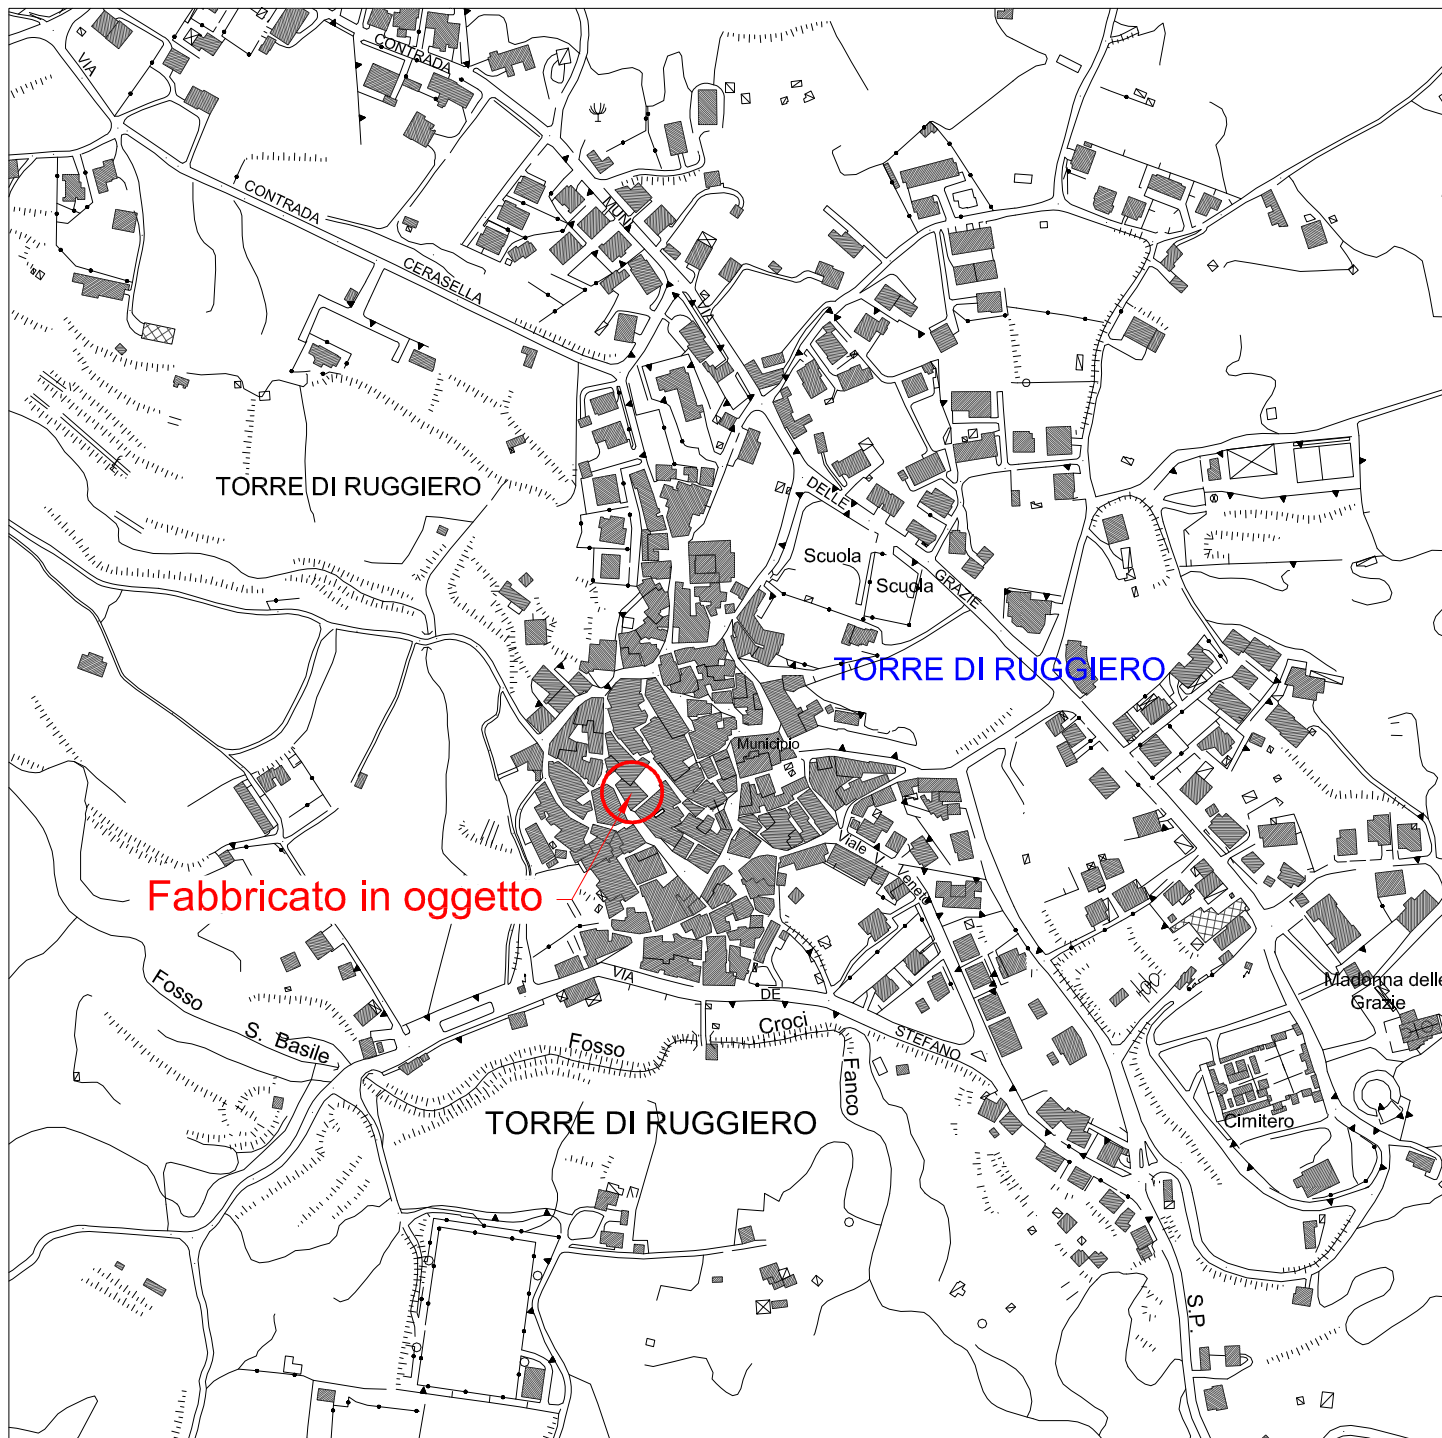

Fabbricato in oggetto



PLANIMETRIA CATASTALE

Foglio 16 - Part. 174

scala 1:1000



Piano terra - attuale

Foglio 16 - part.IIa 174 (porzione)

scala 1:100

